

İLAN

ONİKİŞUBAT BELEDİYE BAŞKANLIĞINDAN

Onikişubat İlçesi Karamanlı Mahallesi ^{5139 dan} ~~8807~~, 5133 ada kuzeyi ve 5140 ada batısına ilişkin 1/1000 ölçekli uygulama imar planı değişikliği 17.05.2021 tarihli ve 2021/79 sayılı Onikişubat Belediyesi Meclis Kararı ile kabul edilmiş olup 16.09.2021 tarihli ve 2021/08-03-cc sayılı Büyükşehir Belediyesi Meclis Kararı ile 5216 sayılı Büyükşehir Belediyesi Kanununun 7/b maddesi uyarınca onaylanmıştır.


Tasdik edilen tadilat planı 3194 sayılı yasanın 8/b maddesi gereğince 04.10.2021 – 04.11.2021 tarihleri arasında Onikişubat Belediyesi ilan panosunda askıya çıkarılmış ve Onikişubat Belediyesi web sitesi <http://www.onikisubat.bel.tr/> adresinde yayınlanmıştır.

İlgililere önemle duyurulur.

M. Akif KULAÇ
İnşaat Teknikeri




Fethullah ÇAM
Şehir Plancısı

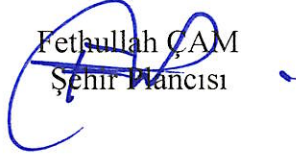

Sait AVŞAR
İmar ve Şehircilik Müdür V.



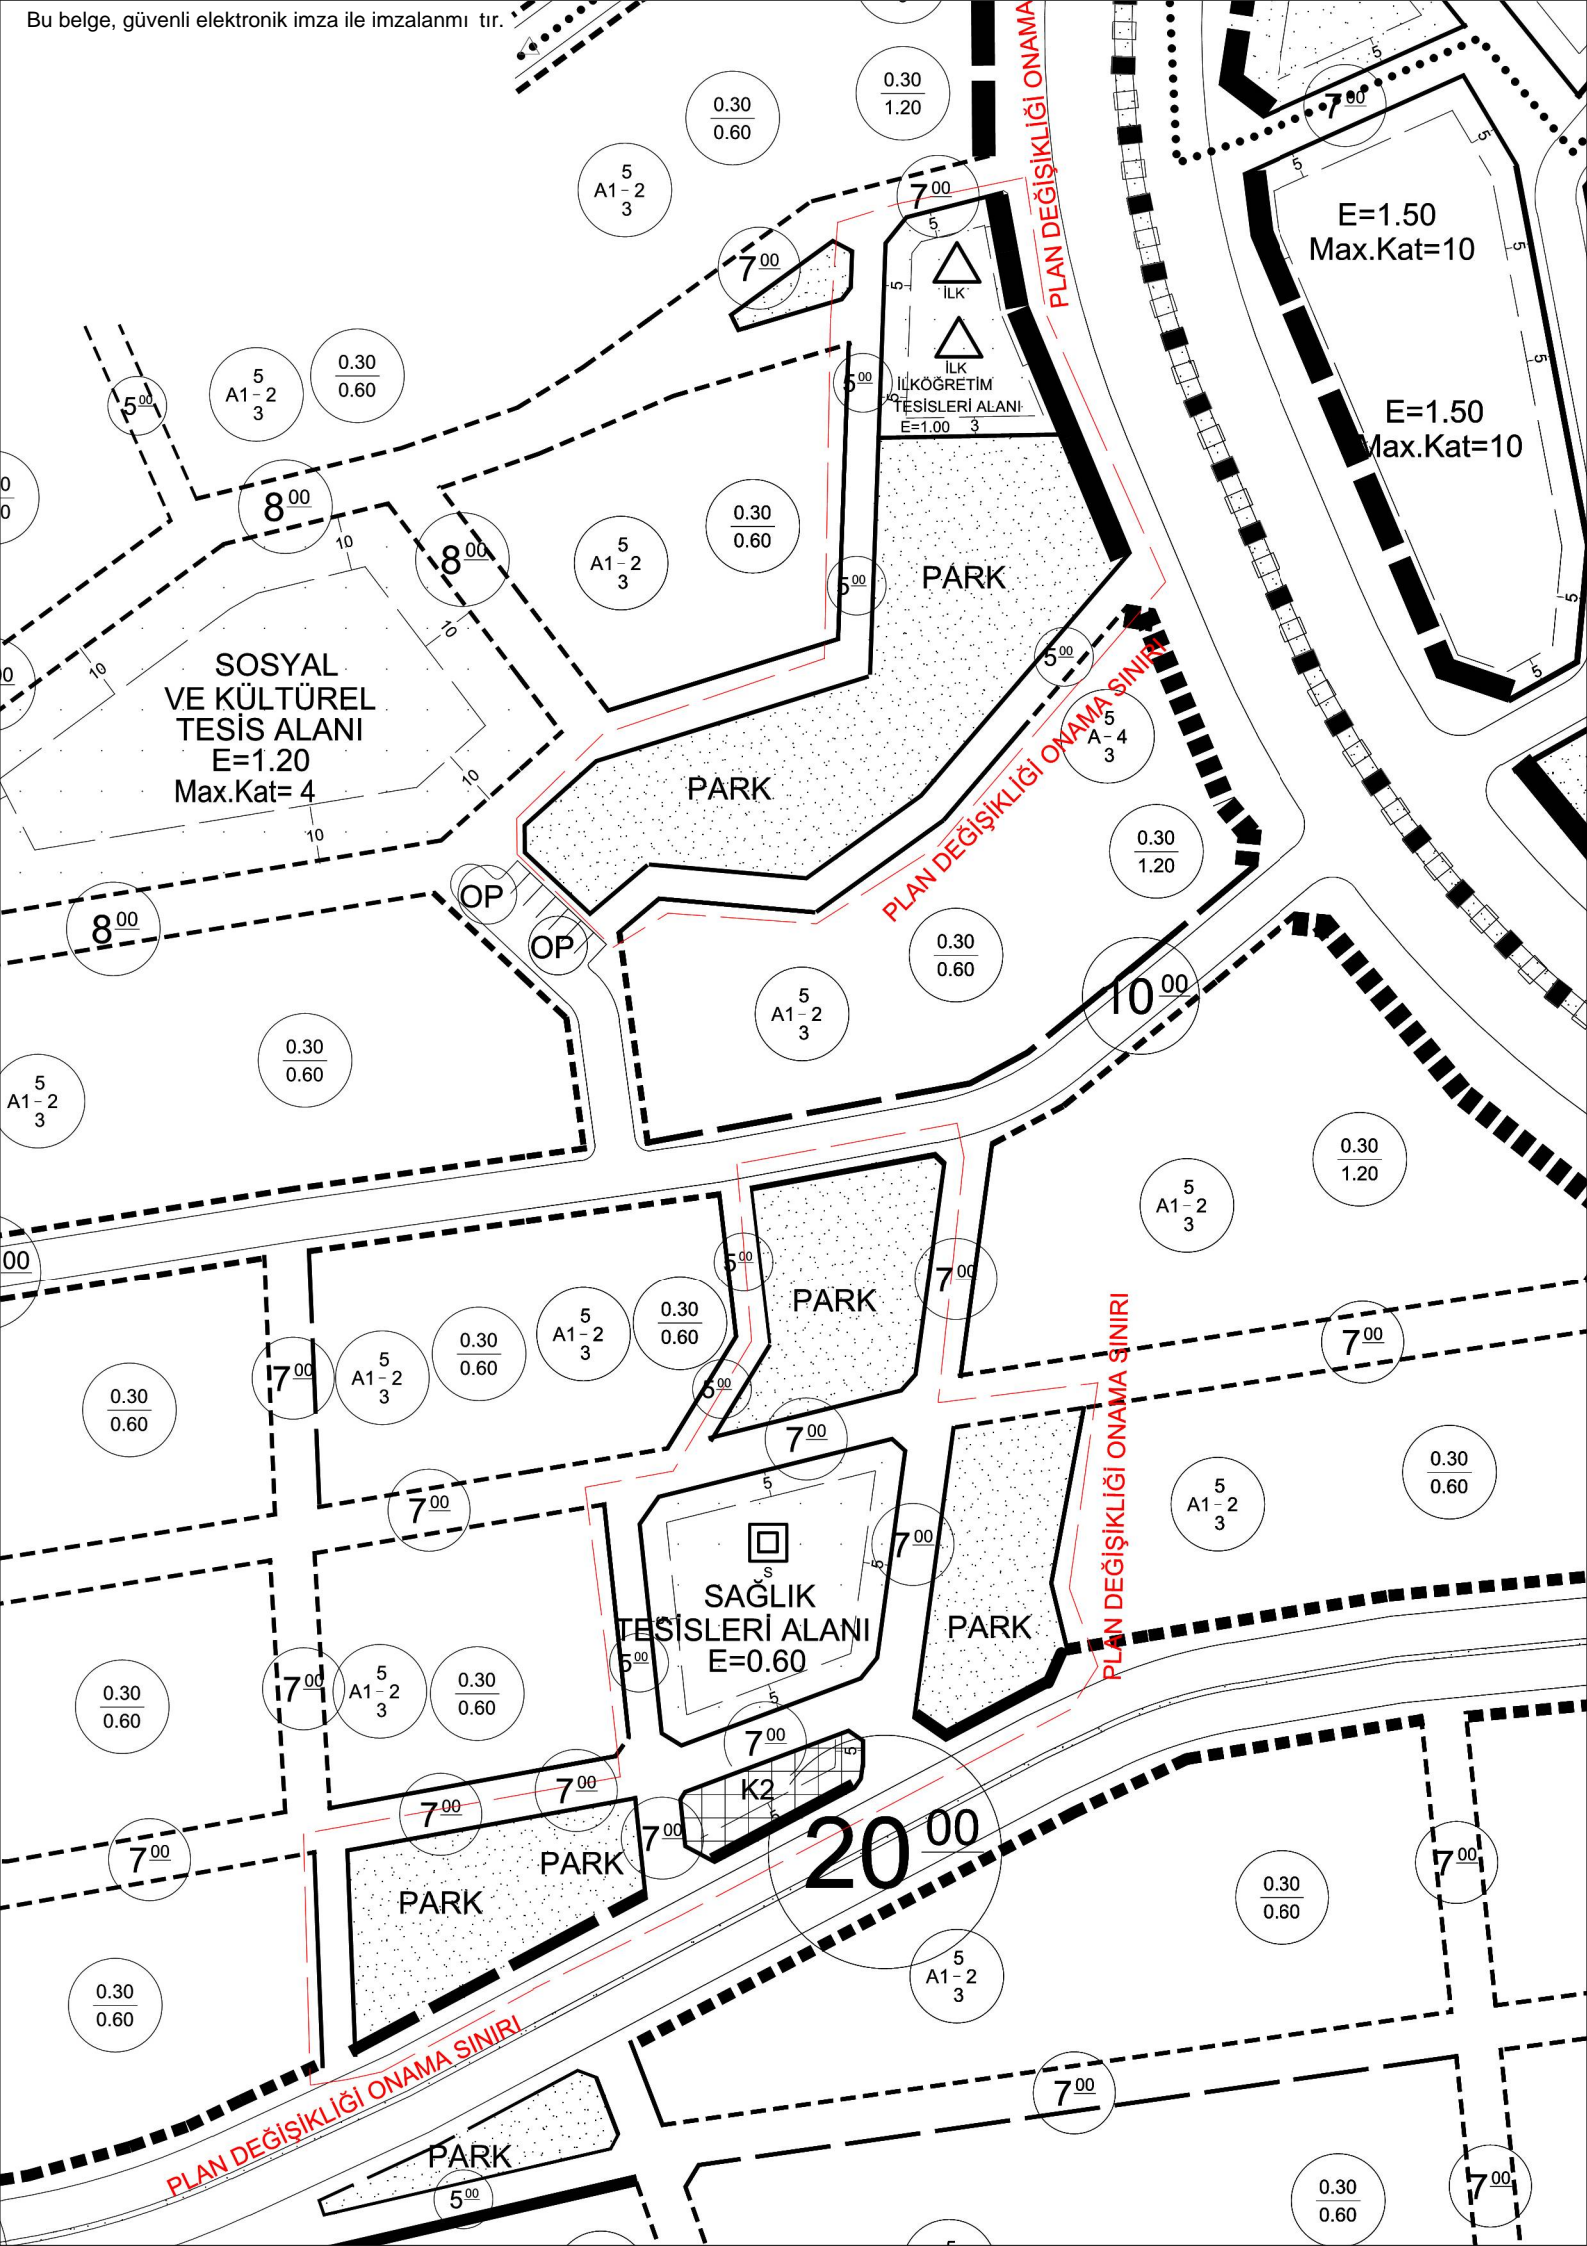


*Mavi zemin üzerine beyaz yazı

Beyaz zemin üzerine siyah yazı

← 120cm →

	ONİKİŞUBAT BELEDİYESİ
İMAR PLANI / DEĞİŞİKLİĞİN ADI	Onikişubat İlçesi, ... Mahallesi ... ada ... parsel ilişkin 1/1000 ölçekli U.İ.P değişikliği
İLİ/İLÇESİ	KAHRAMANMARAŞ / Onikişubat
MAHALLESİ	...
ADA/PARSELLER	... ada ... parsel
İLAN BAŞLANGIÇ-BİTİŞ TARİHİ	... - ...
PLANIN ASKIYA ÇIKARILDIĞI VE GÖRÜLEBİLECEĞİ YER	Onikişubat Belediyesi internet sitesi: www.onikisubat.bel.tr Onikişubat Belediyesi, İmar ve Şehircilik Müdürlüğü İlan Panosu

↑ 100cm ↓

