

İLAN

ONİKİŞUBAT BELEDİYE BAŞKANLIĞINDAN

Onikişubat İlçesi Üngüt Mahallesi 483 parselde bulunan Teknik Altyapı Alanı fonksiyonunun Trafo Alanına dönüştürülmesine ilişkin hazırlanan 1/1000 ölçekli Uygulama İmar Planı değişikliği 02.11.2021 tarihli ve 2021/193 sayılı Onikişubat Belediyesi Meclis Kararı ile kabul edilmiş olup 09.12.2021 tarihli ve 2021-11/13-m sayılı Kahramanmaraş Büyükşehir Belediyesi Meclis Kararı ile 5216 sayılı Büyükşehir Belediyesi Kanununun 7/b maddesi uyarınca onaylanmıştır.

Tasdik edilen tadilat planı 3194 sayılı yasanın 8/b maddesi gereğince 07.01.2022 – 07.02.2022 tarihleri arasında Onikişubat Belediyesi ilan panosunda askıya çıkarılmış ve Onikişubat Belediyesi web sitesi <http://www.onikisubat.bel.tr/> adresinde yayınlanmıştır.

İlgililere önemle duyurulur.

M. Akif KULAÇ
İnşaat Teknikeri




Fethullah ÇAM
Şehir Plancısı



Sait AVŞAR
İmar ve Şehircilik Müdür V.



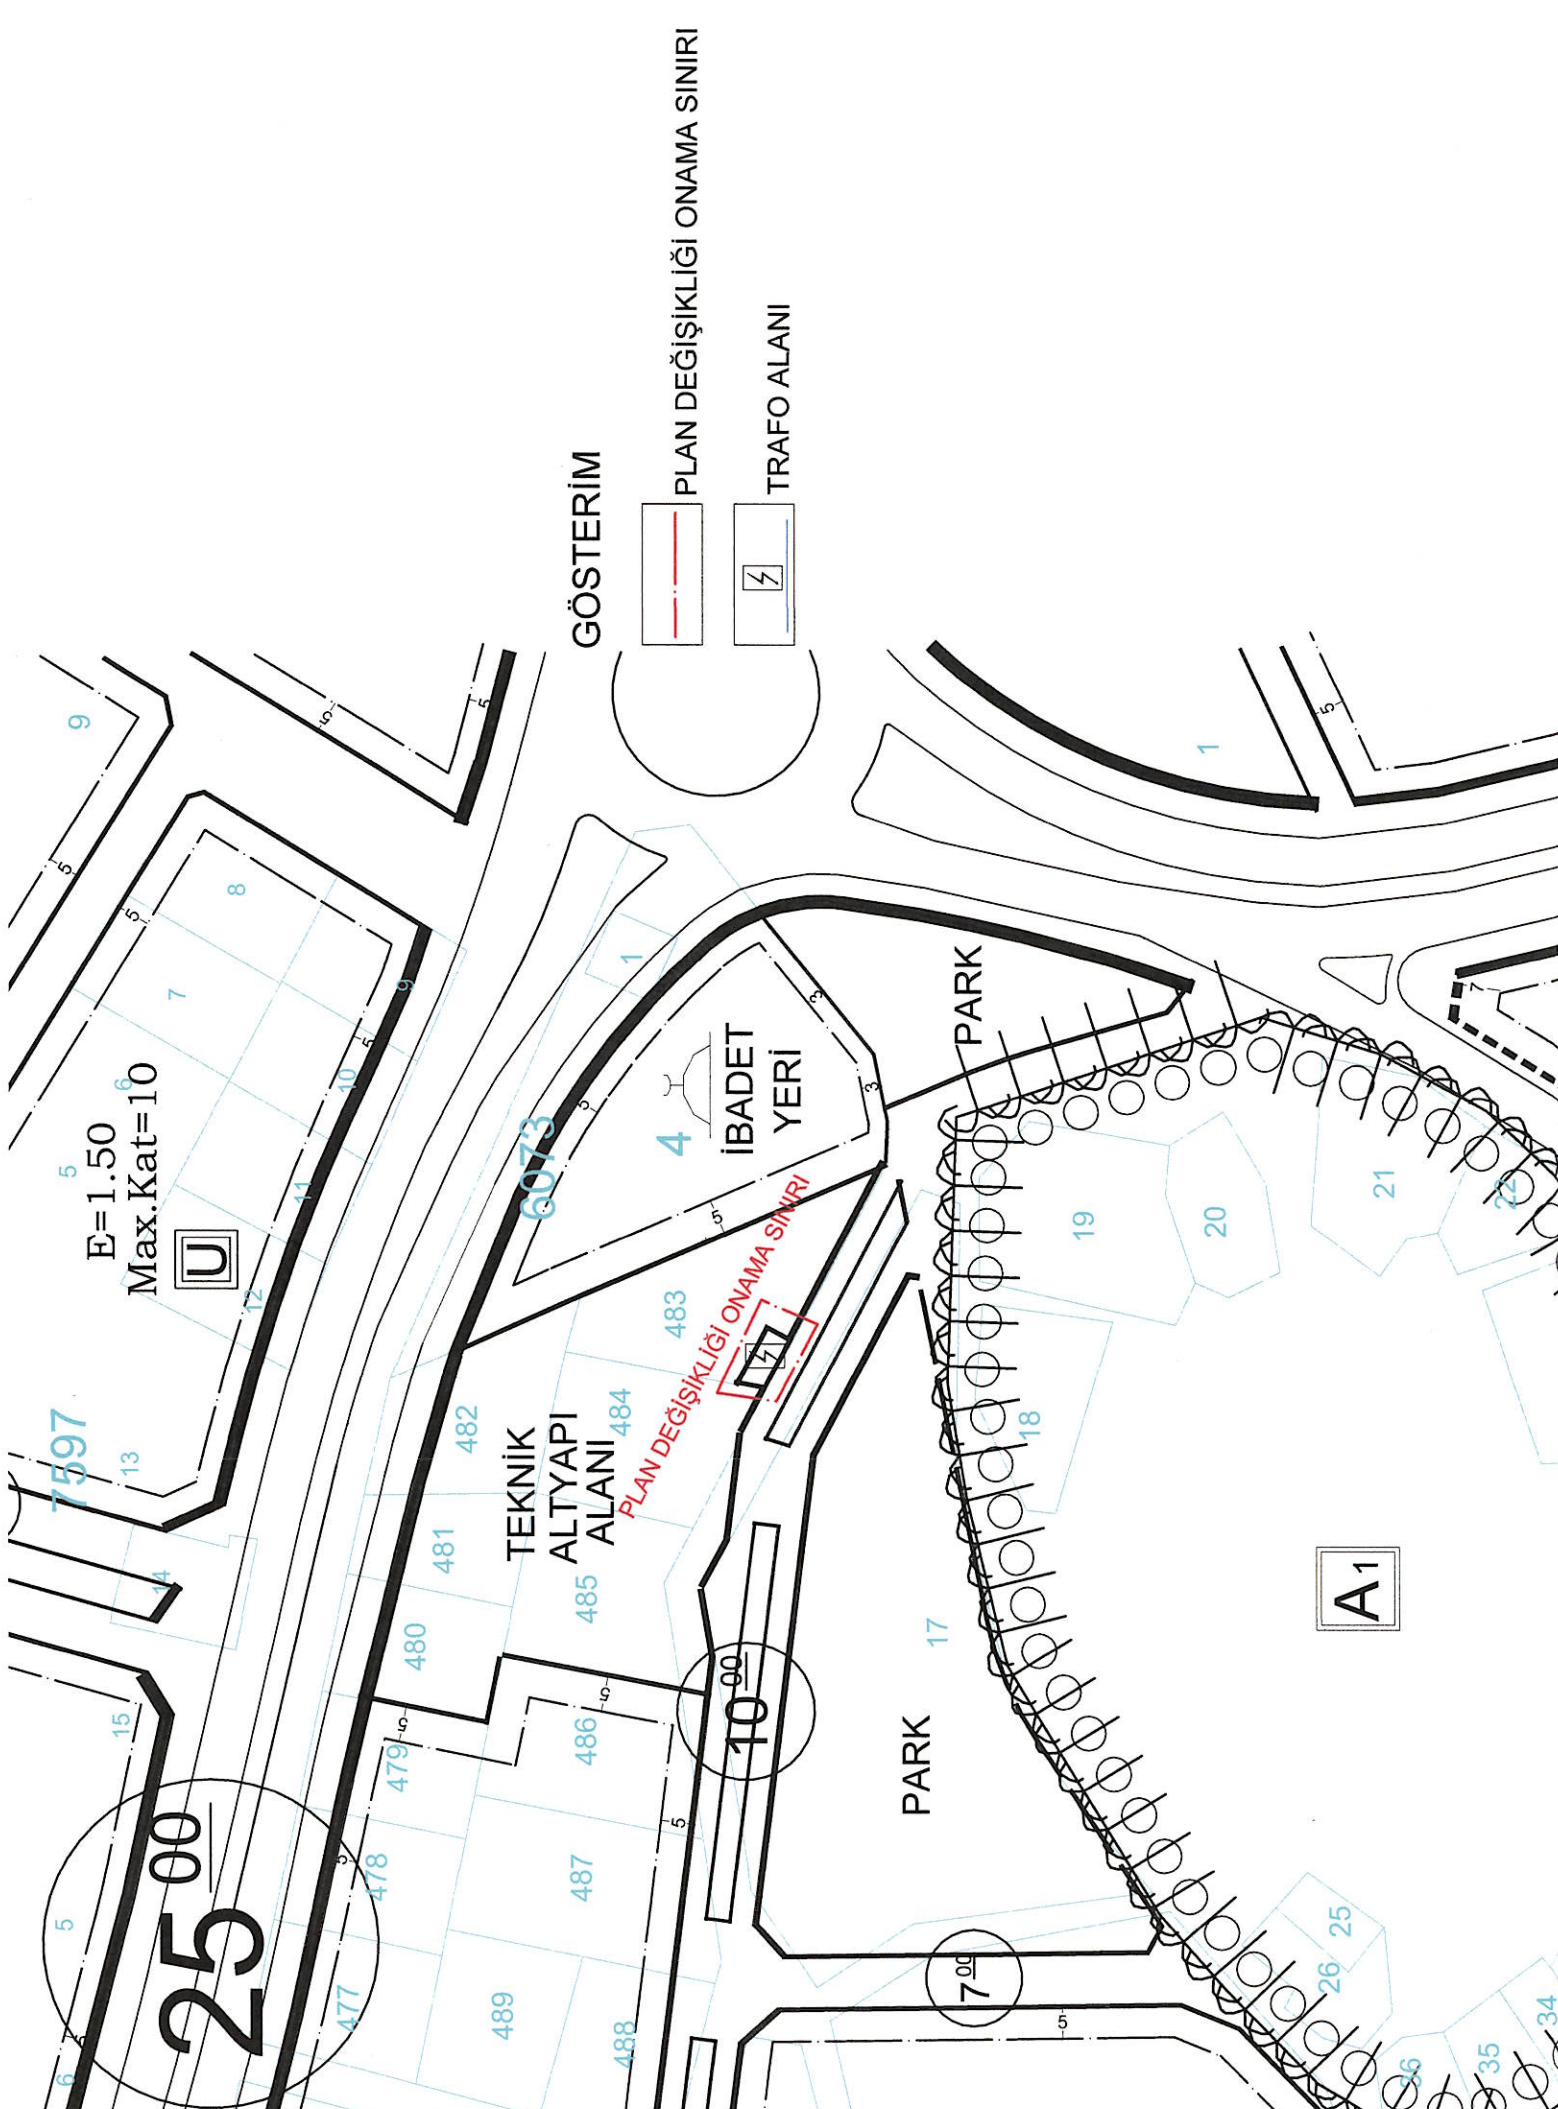

E=1.50
Max. Kat=10

U

TEKNİK
ALTYAPI
ALANI

İBADET
YERİ

PLAN DEĞİŞİKLİĞİ ONAMA SINIRI

10.00


PARK

17


PARK

A1

GÖSTERİM

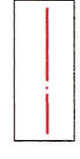

PLAN DEĞİŞİKLİĞİ ONAMA SINIRI

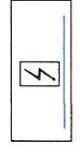

TRAFO ALANI